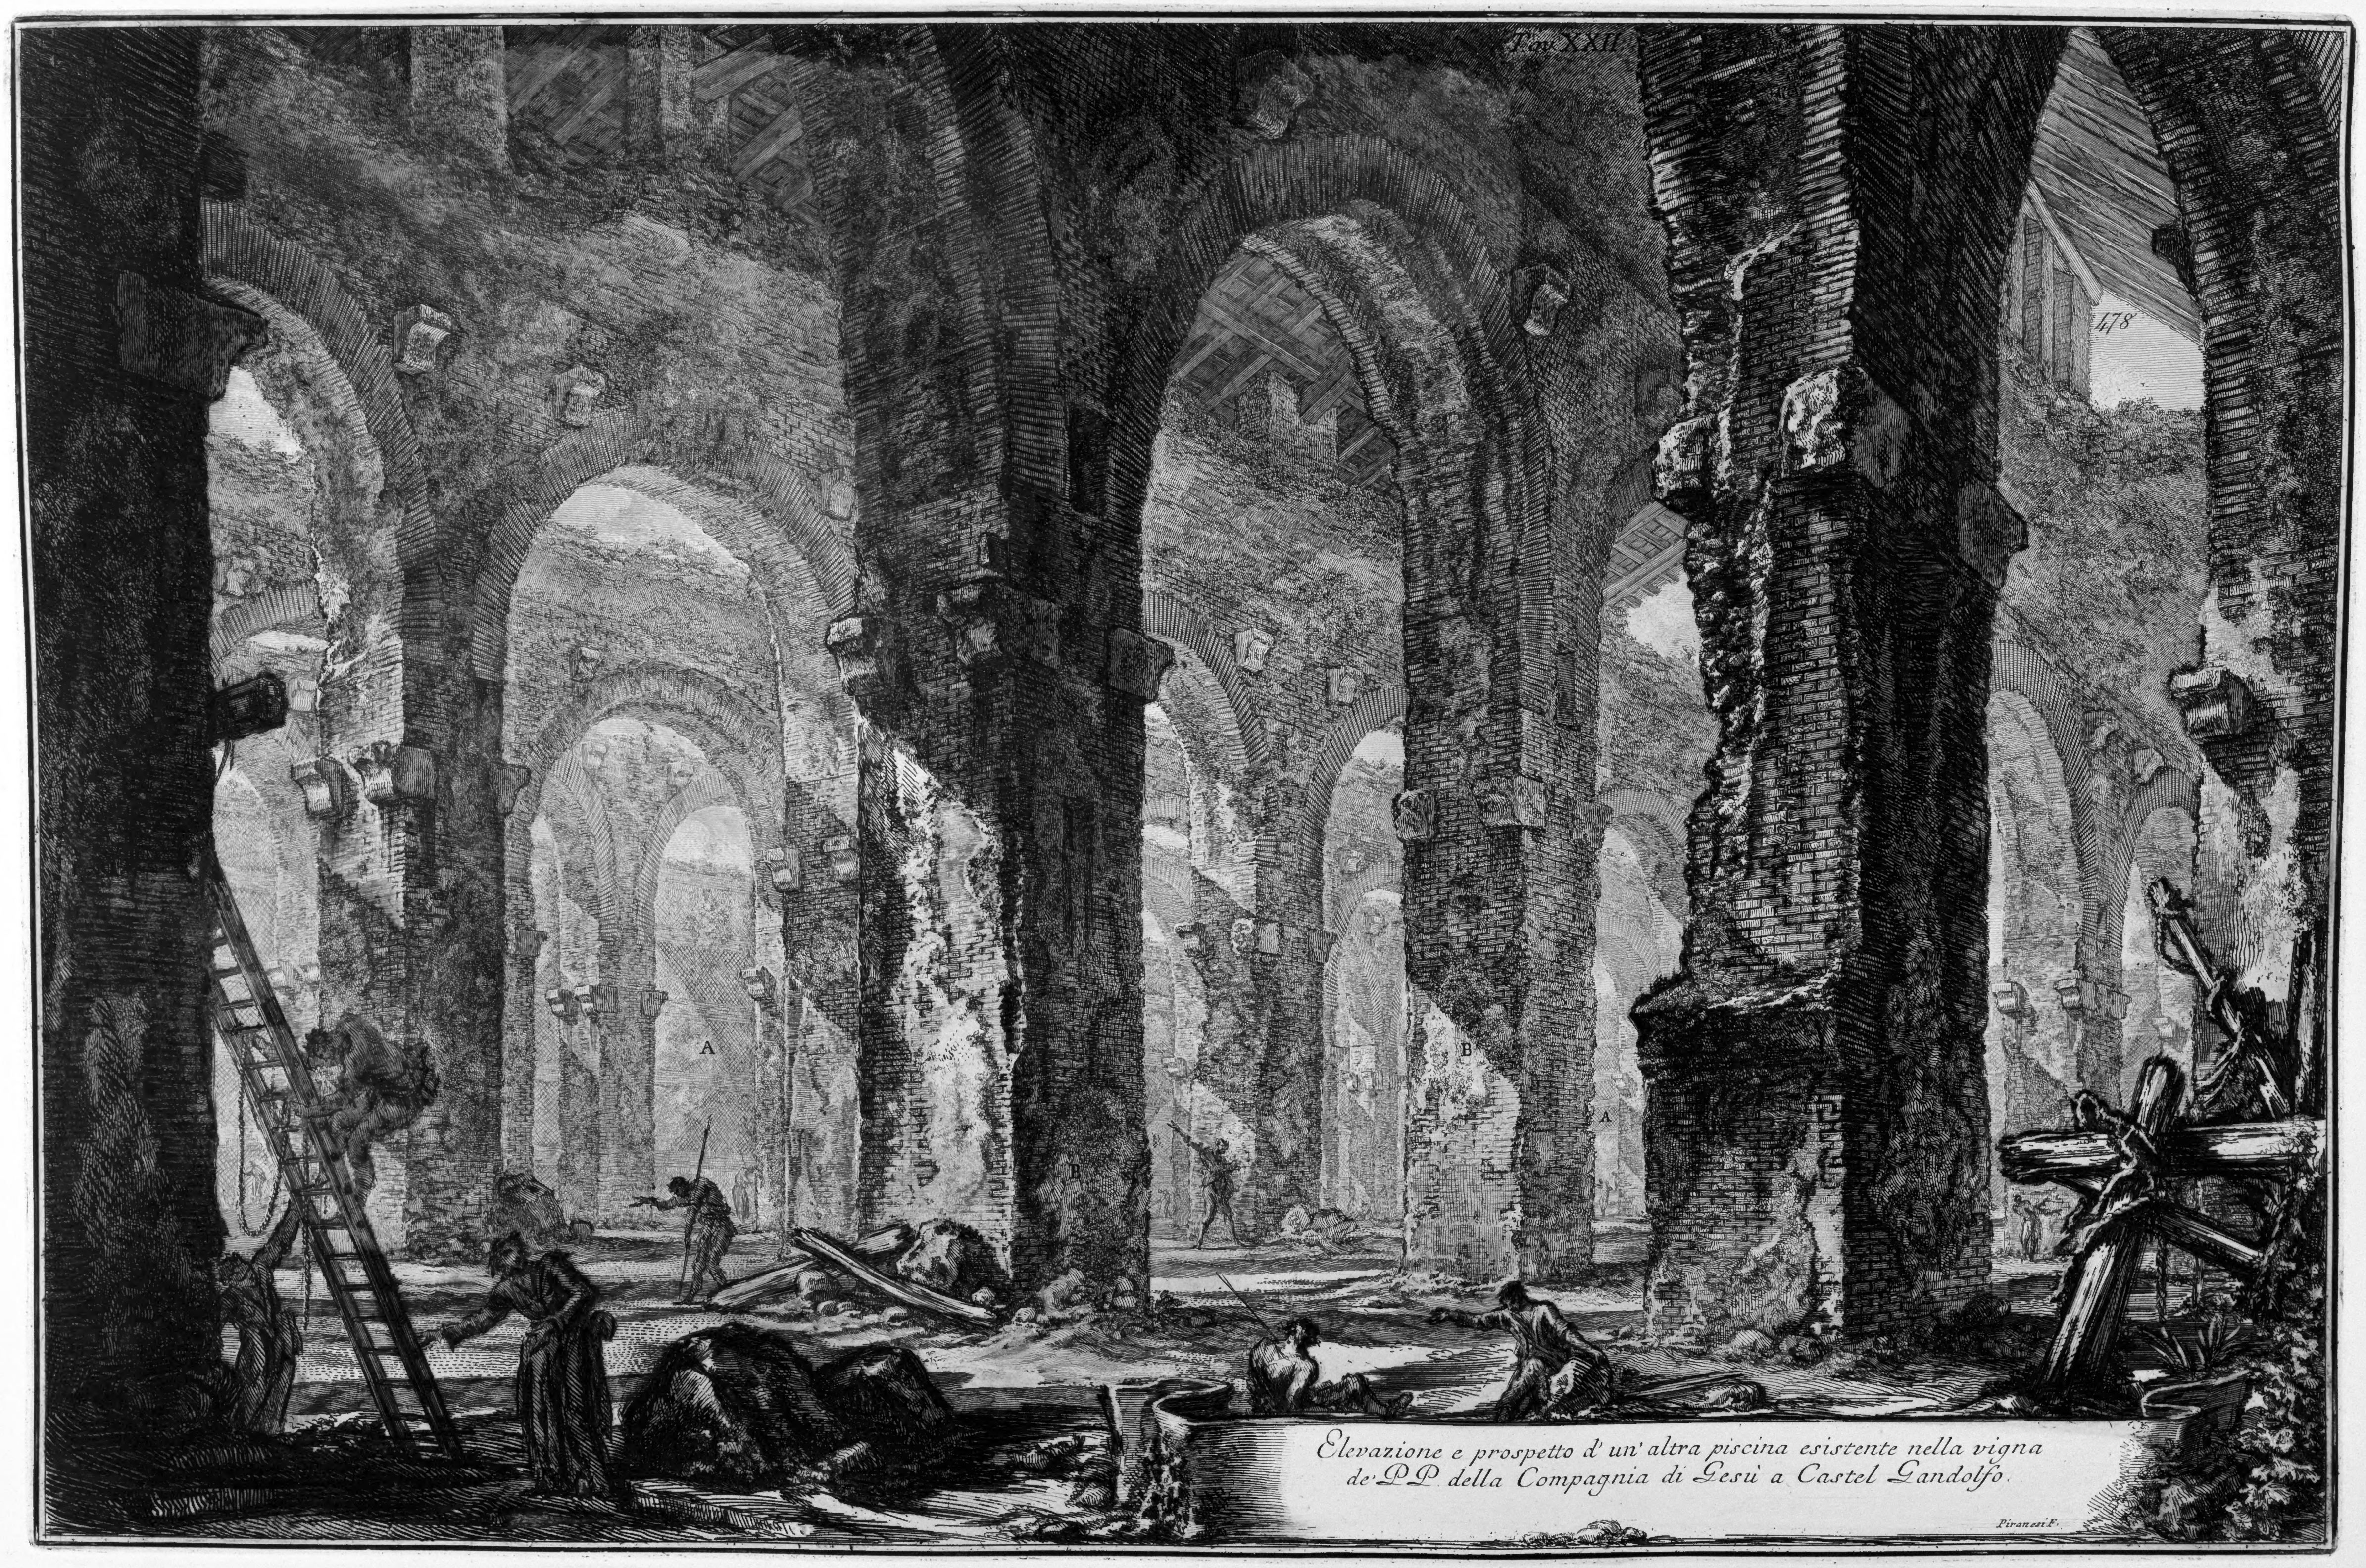

Elevazione e prospetto d' un' altra piscina esistente nella vigna de' P.P. della Compagnia di Gesù a Castel Gandolfo.